


# 진접선 · 별내선 구내 편의시설 위치 (도면)



# 별내선




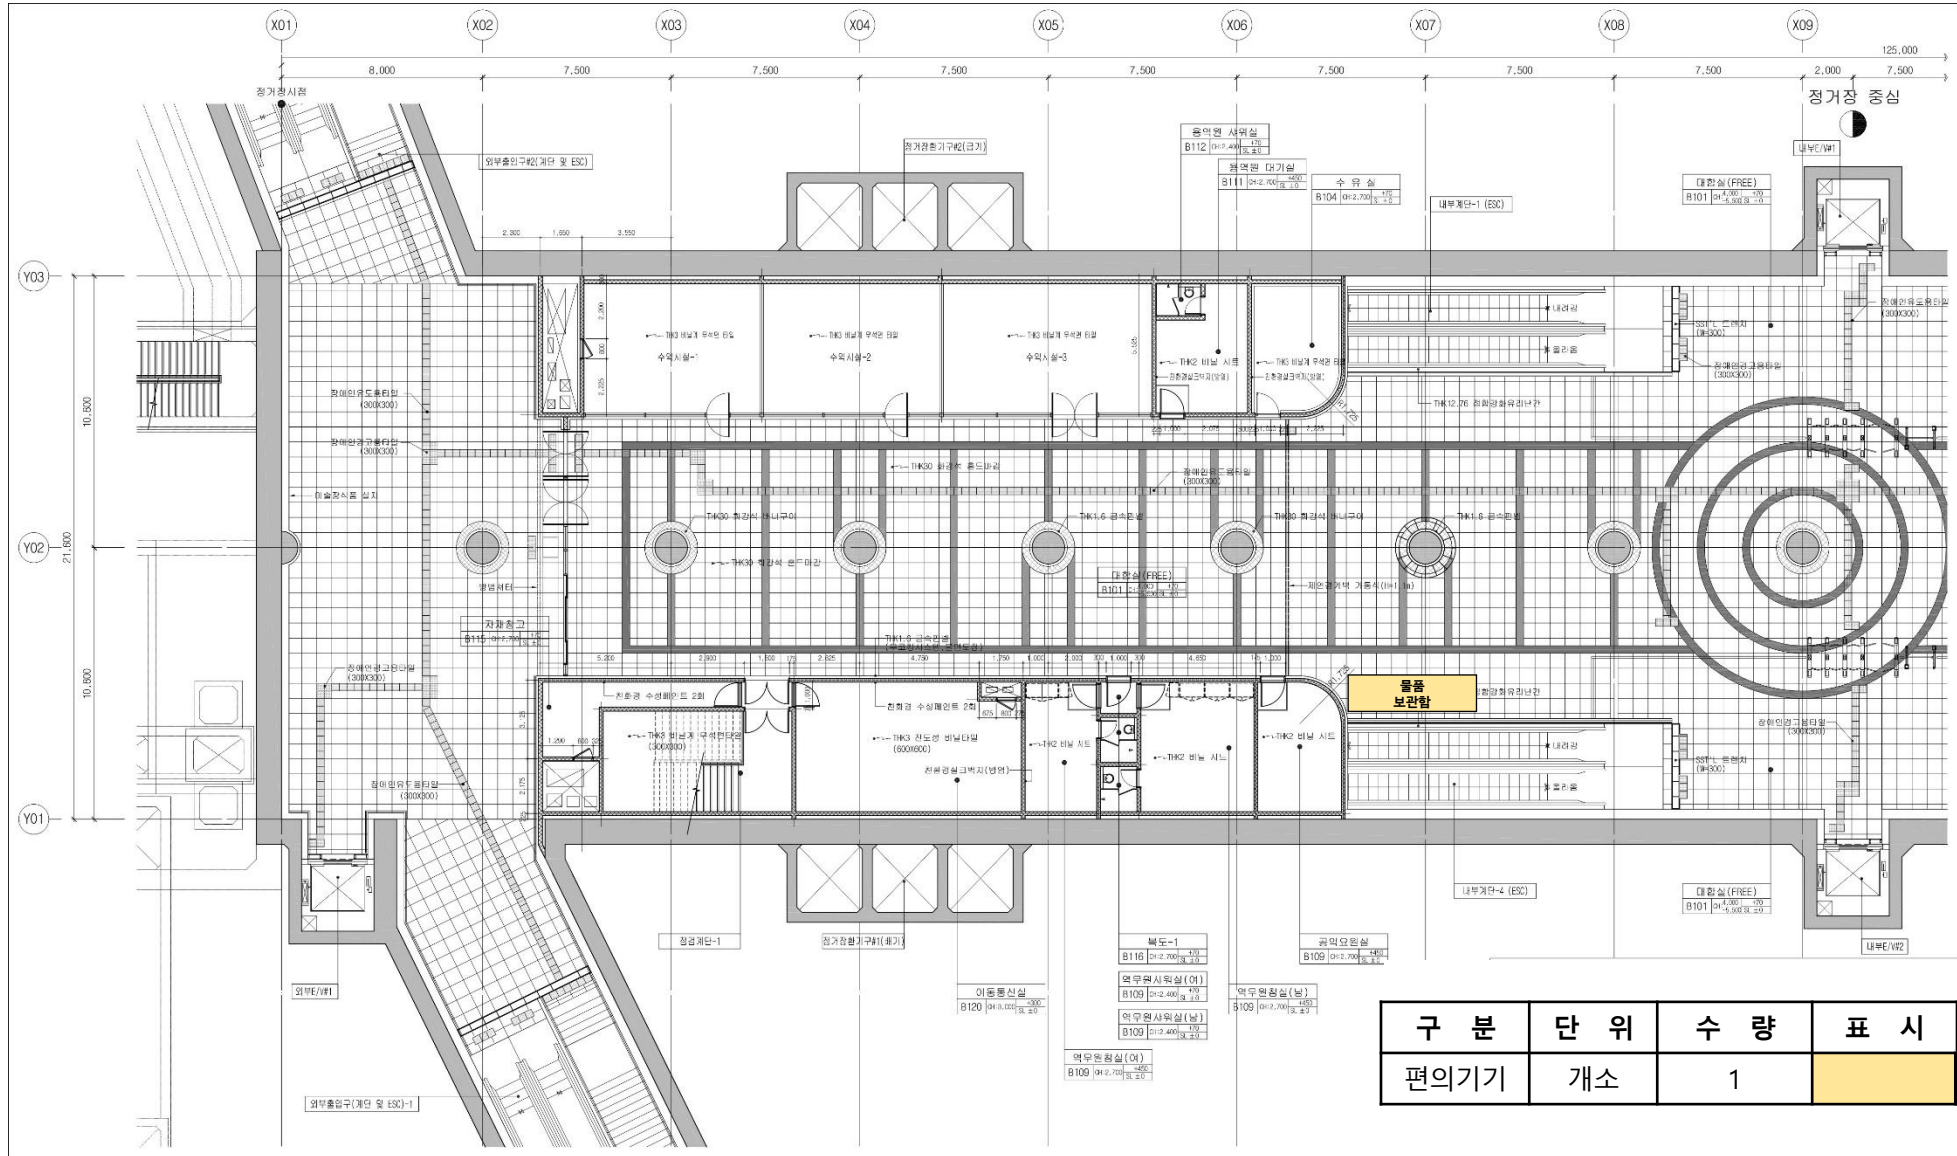

구분	단위	수량	표시
편의기기	개소	1	

# 8호선 별내역

# 지하 1층 대합실

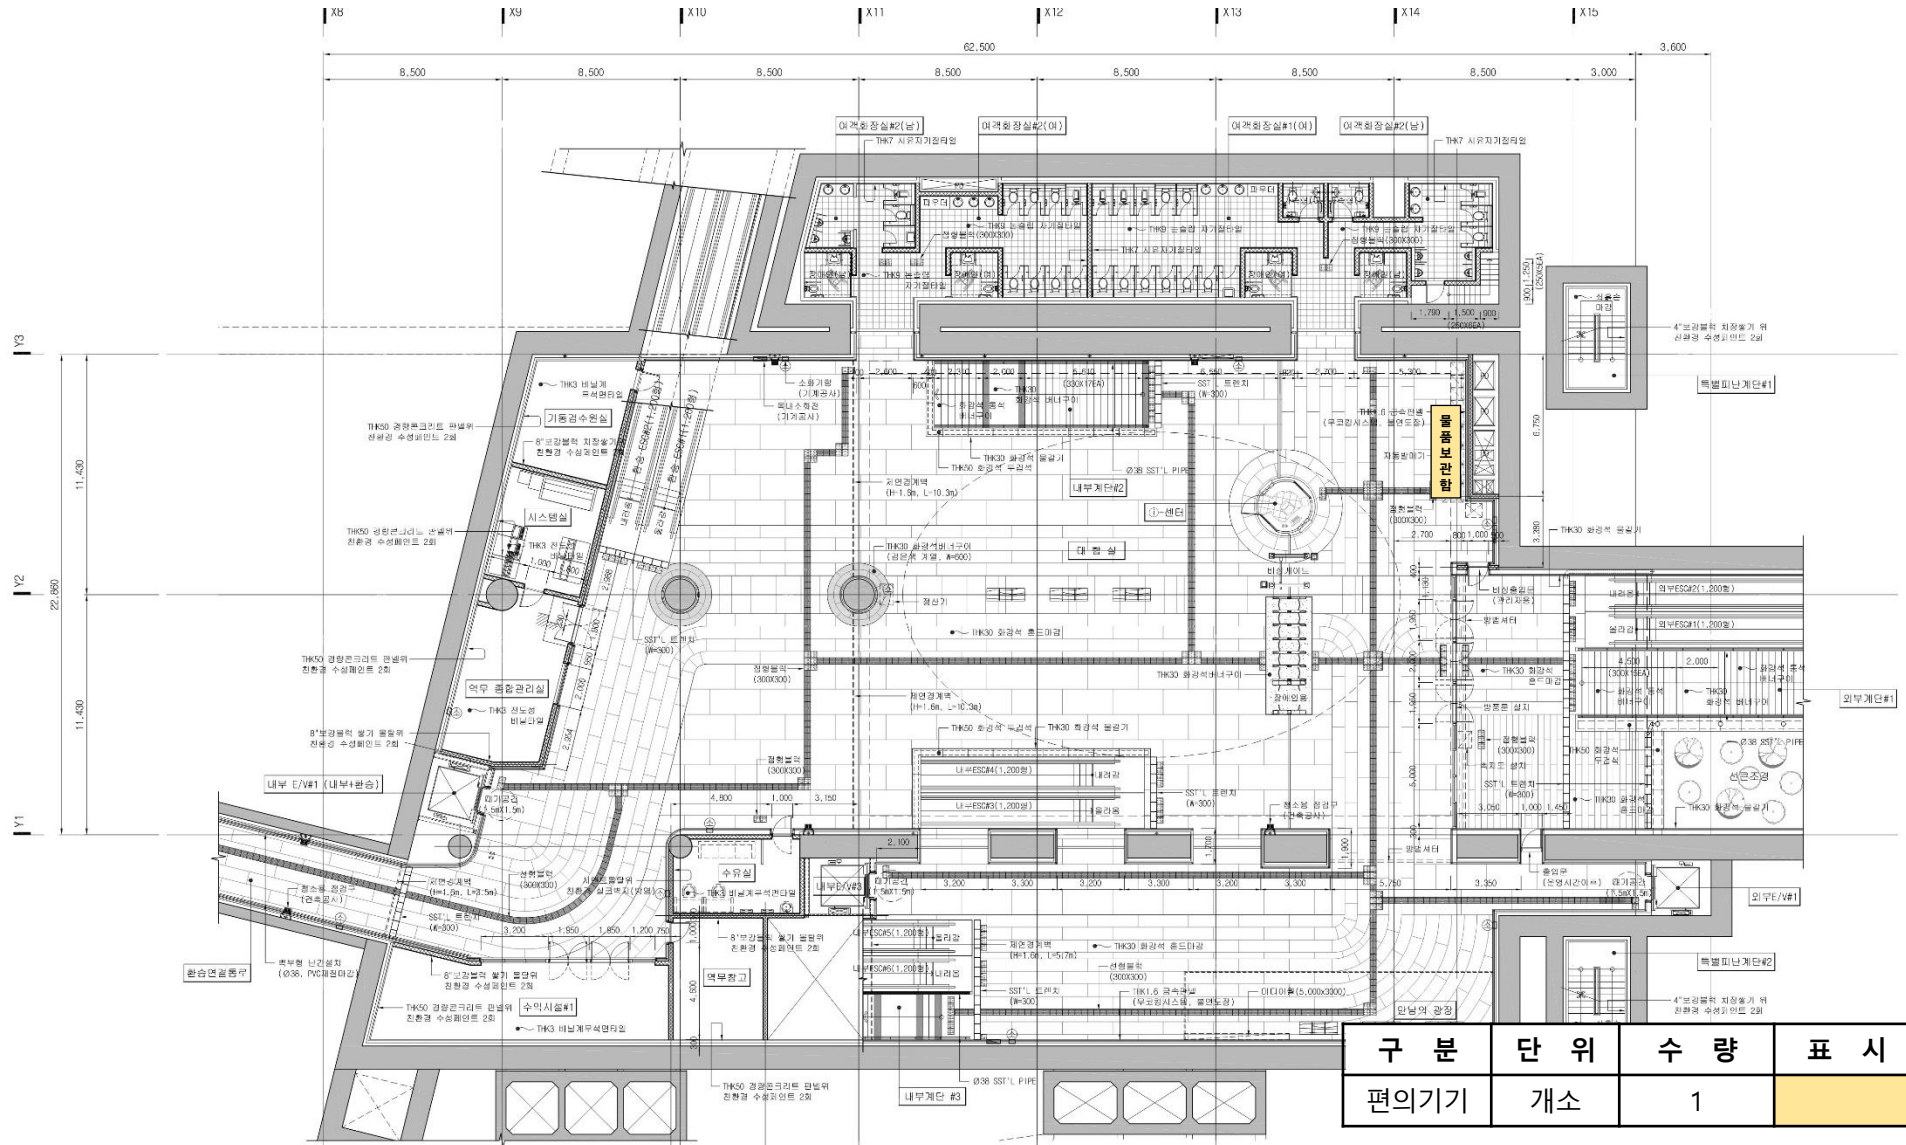



# 진접선




# 4호선 진접역

NOTE  
 1. 범위  
 ①: 공기청정장치 ②: 국내소화전(기계설비공사)

## 진접정거장 평면도

14km742.00 S = 1:300

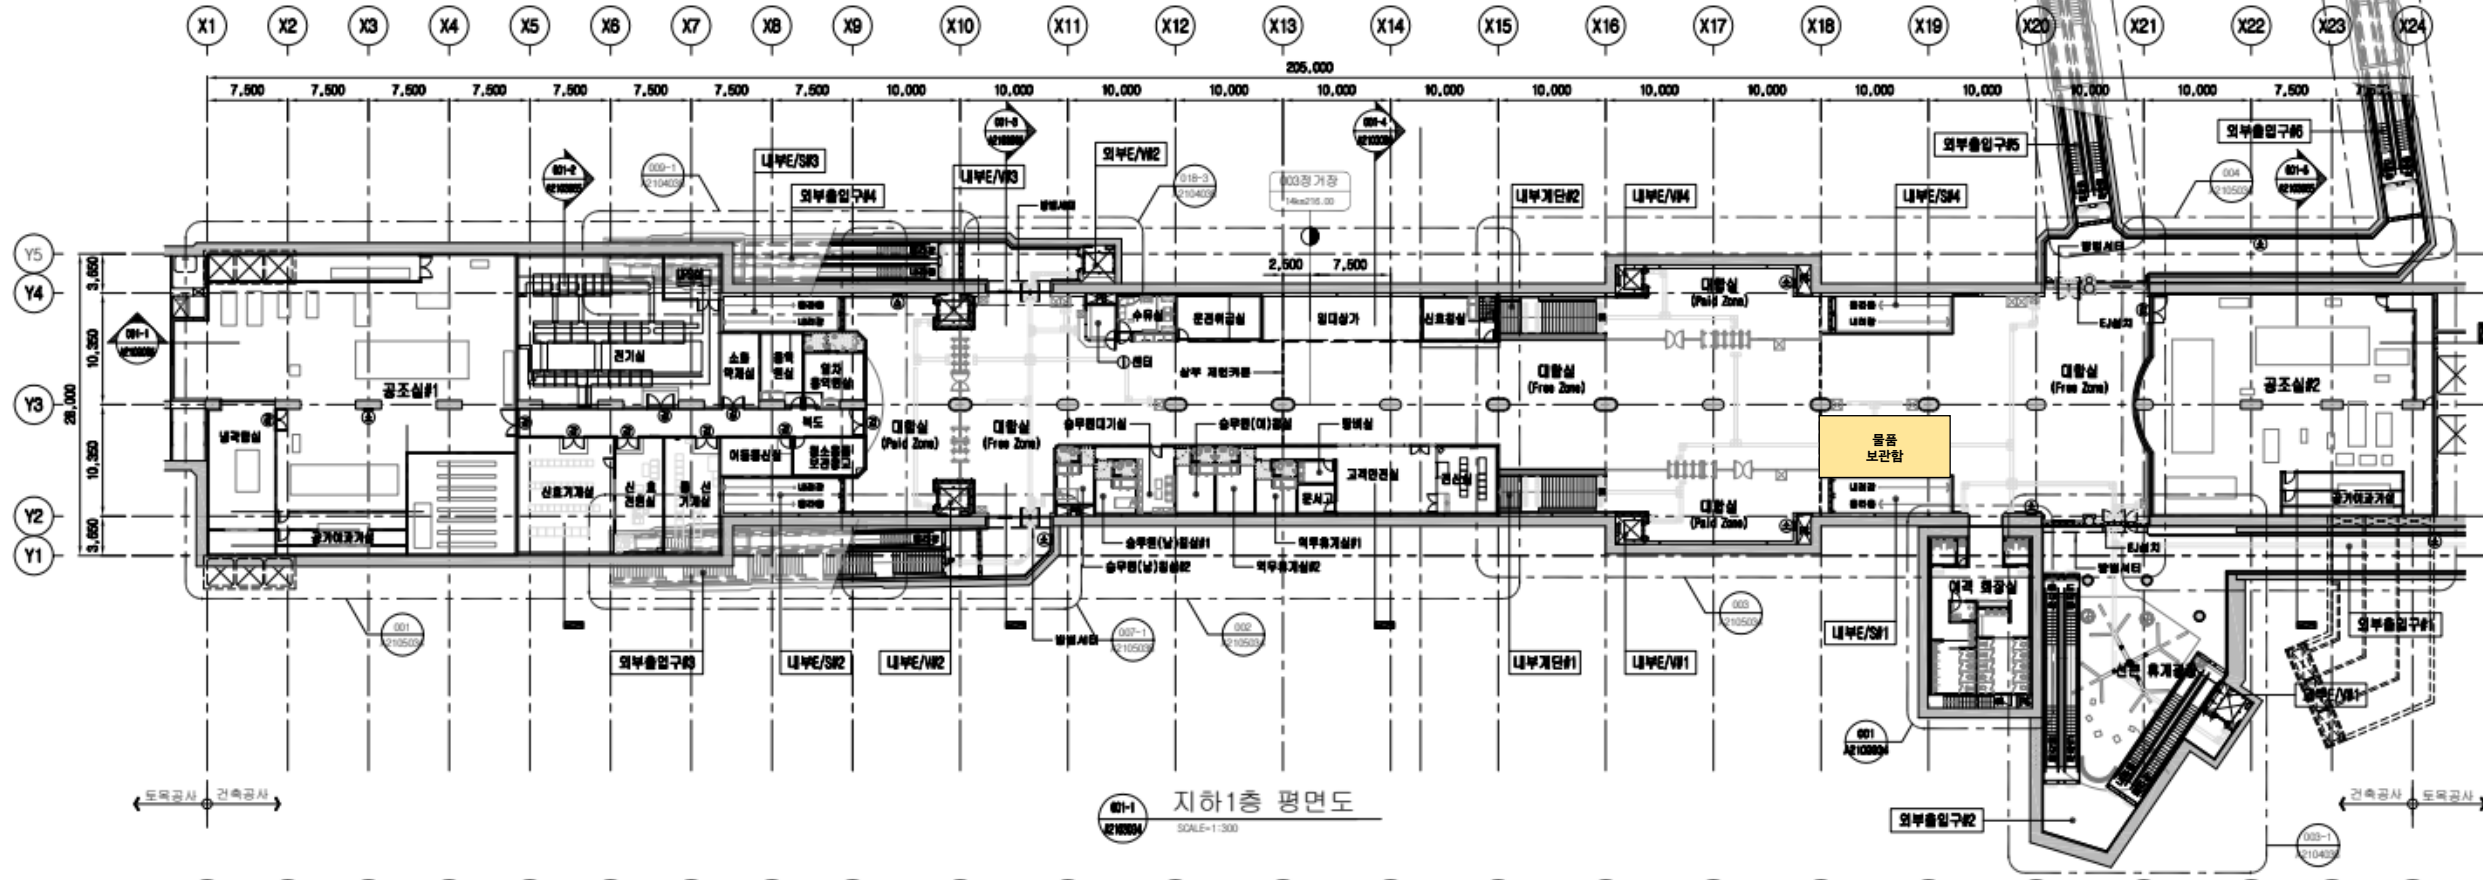


지하1층 평면도  
 SCALE: 1:300




오남정거장 지하1층 평면도

STA. 12km087.50

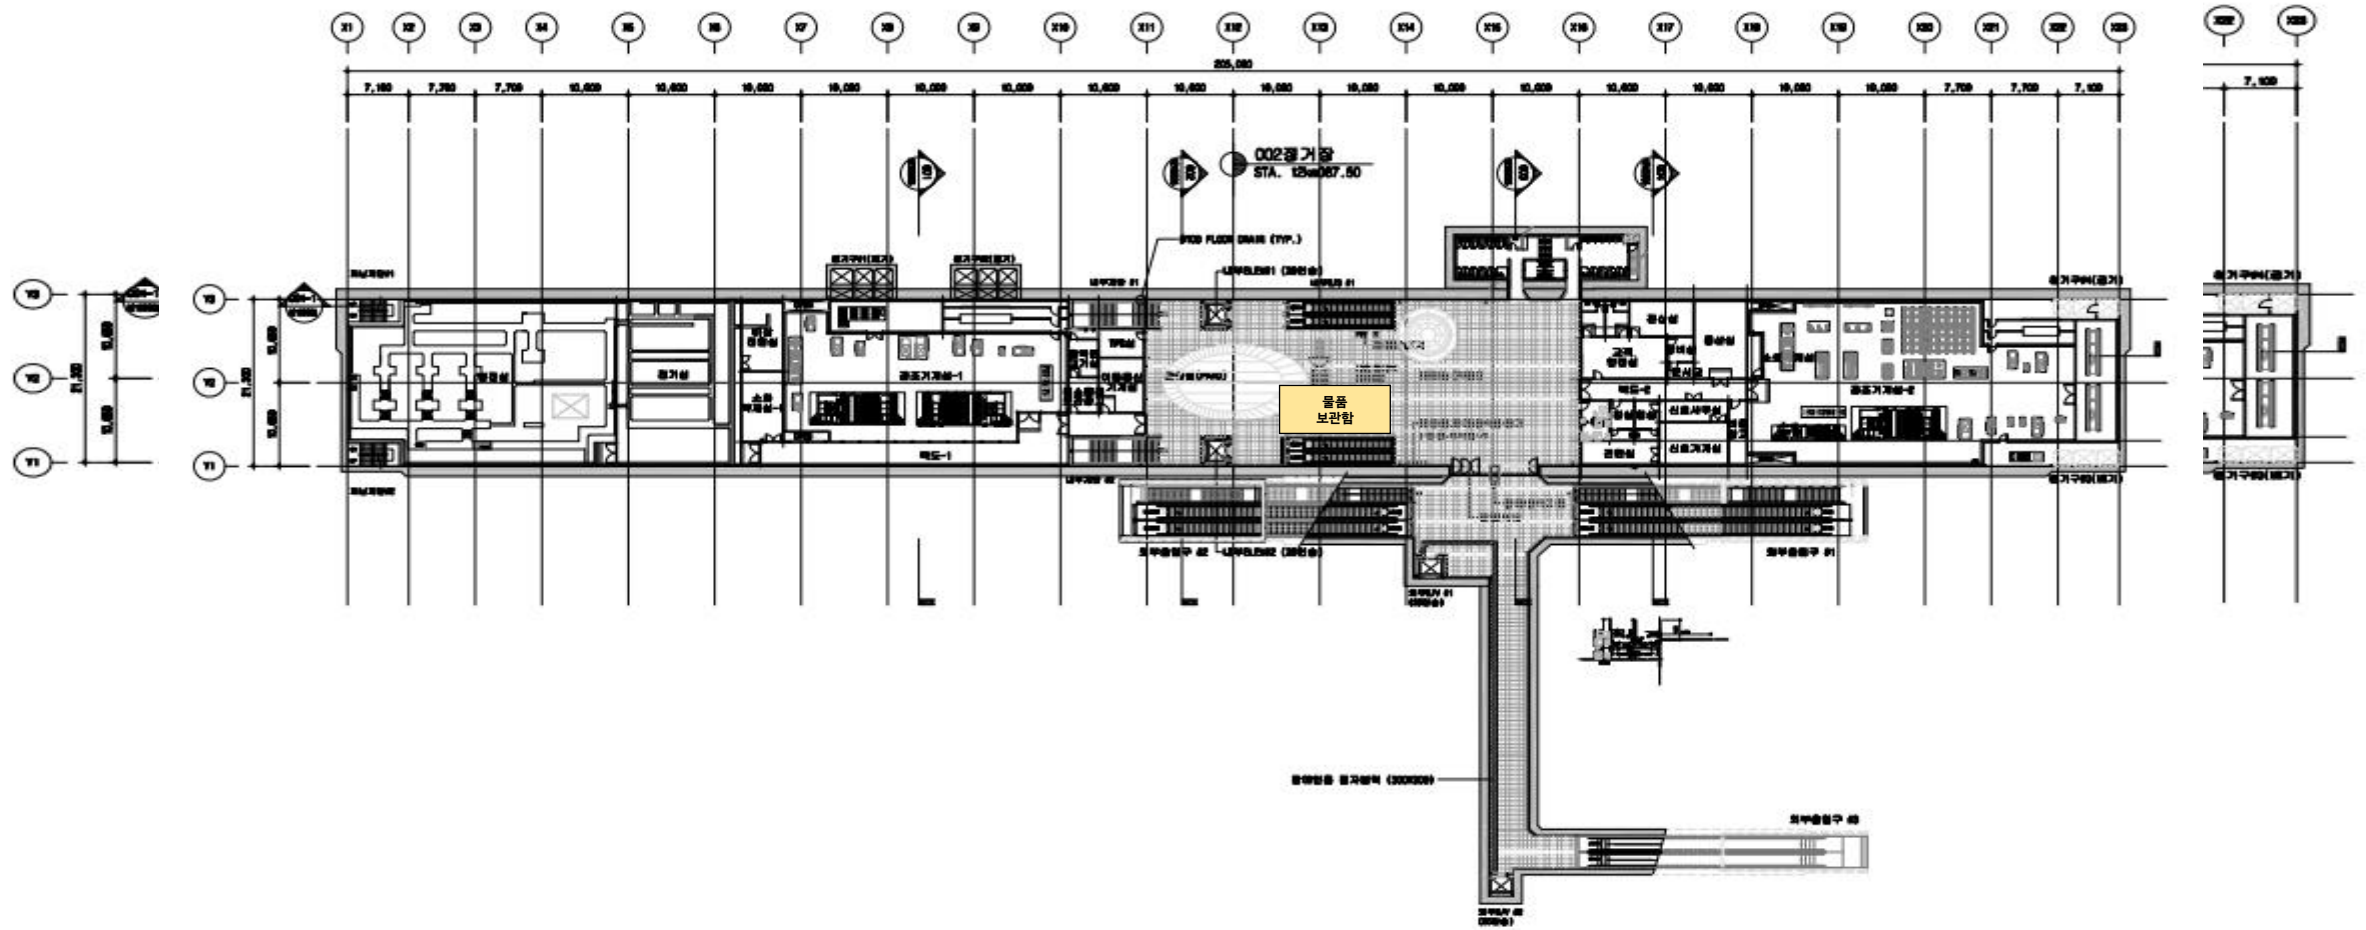

# 4호선 별내별가람역

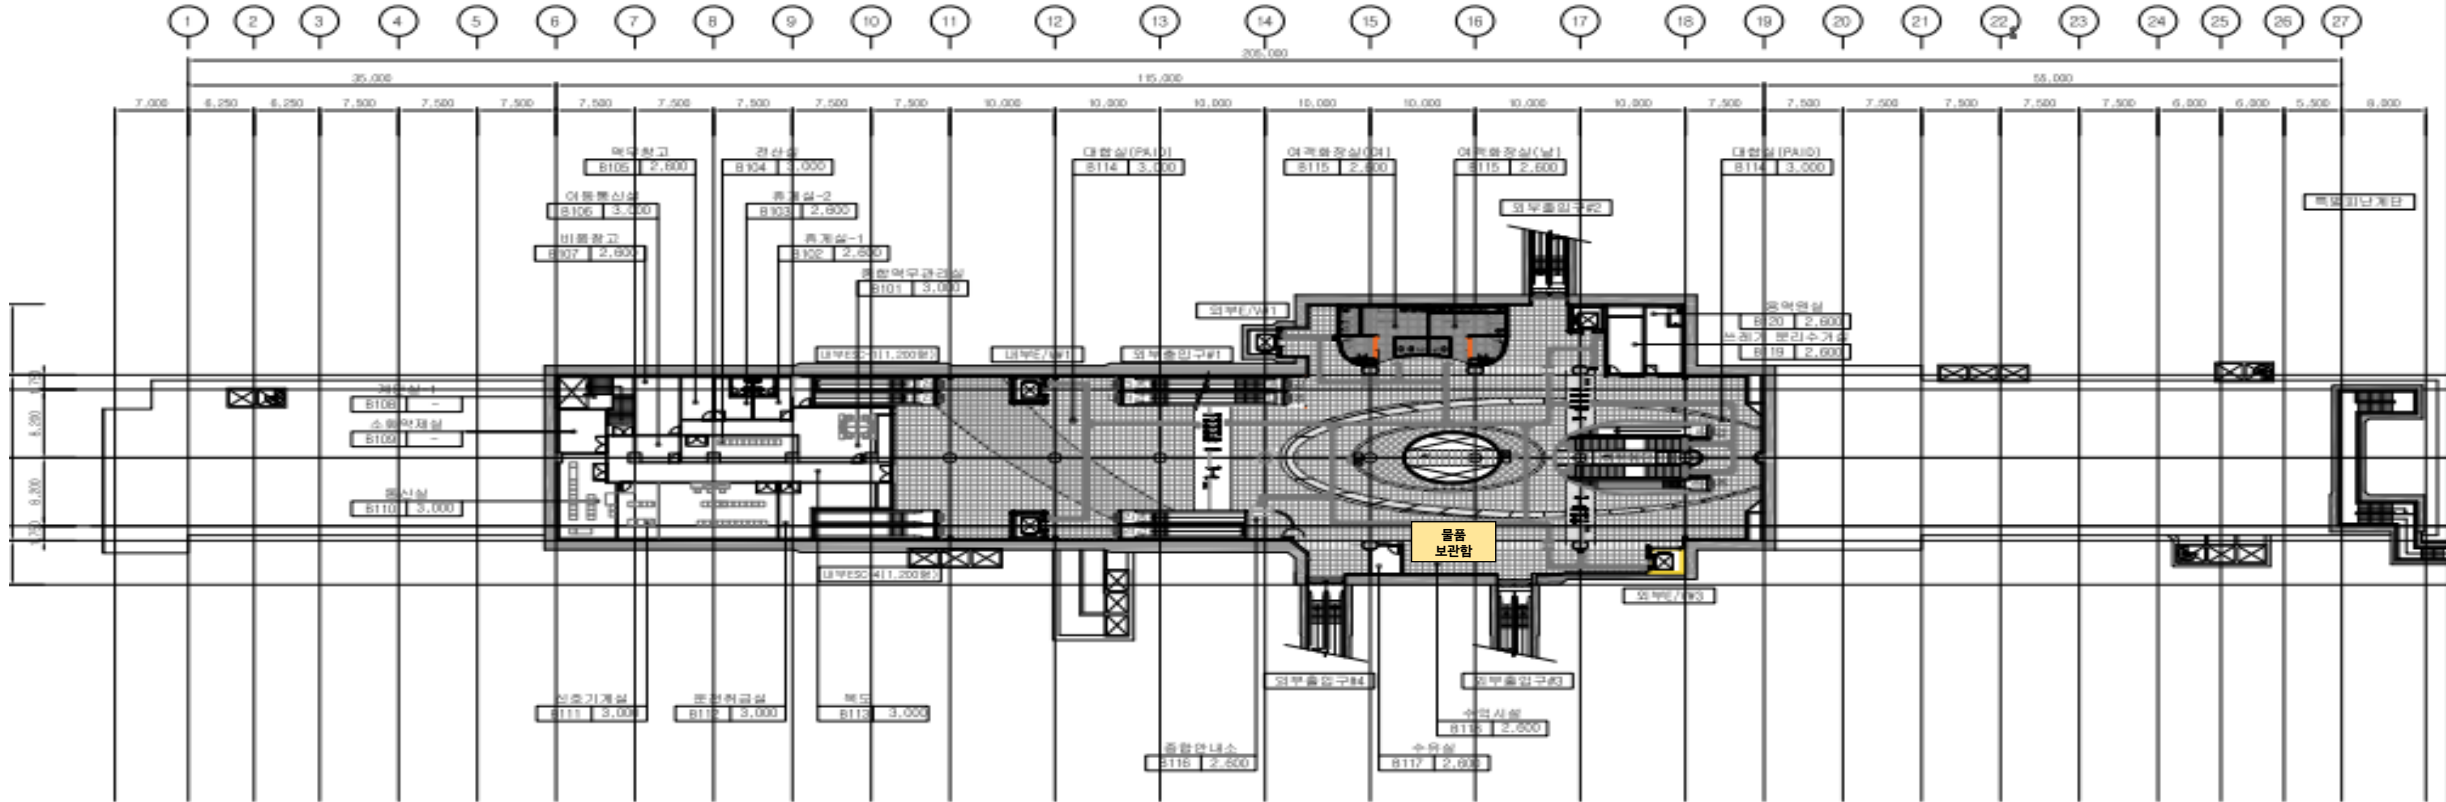

지하1층 평면도  
SCALE:1:300